


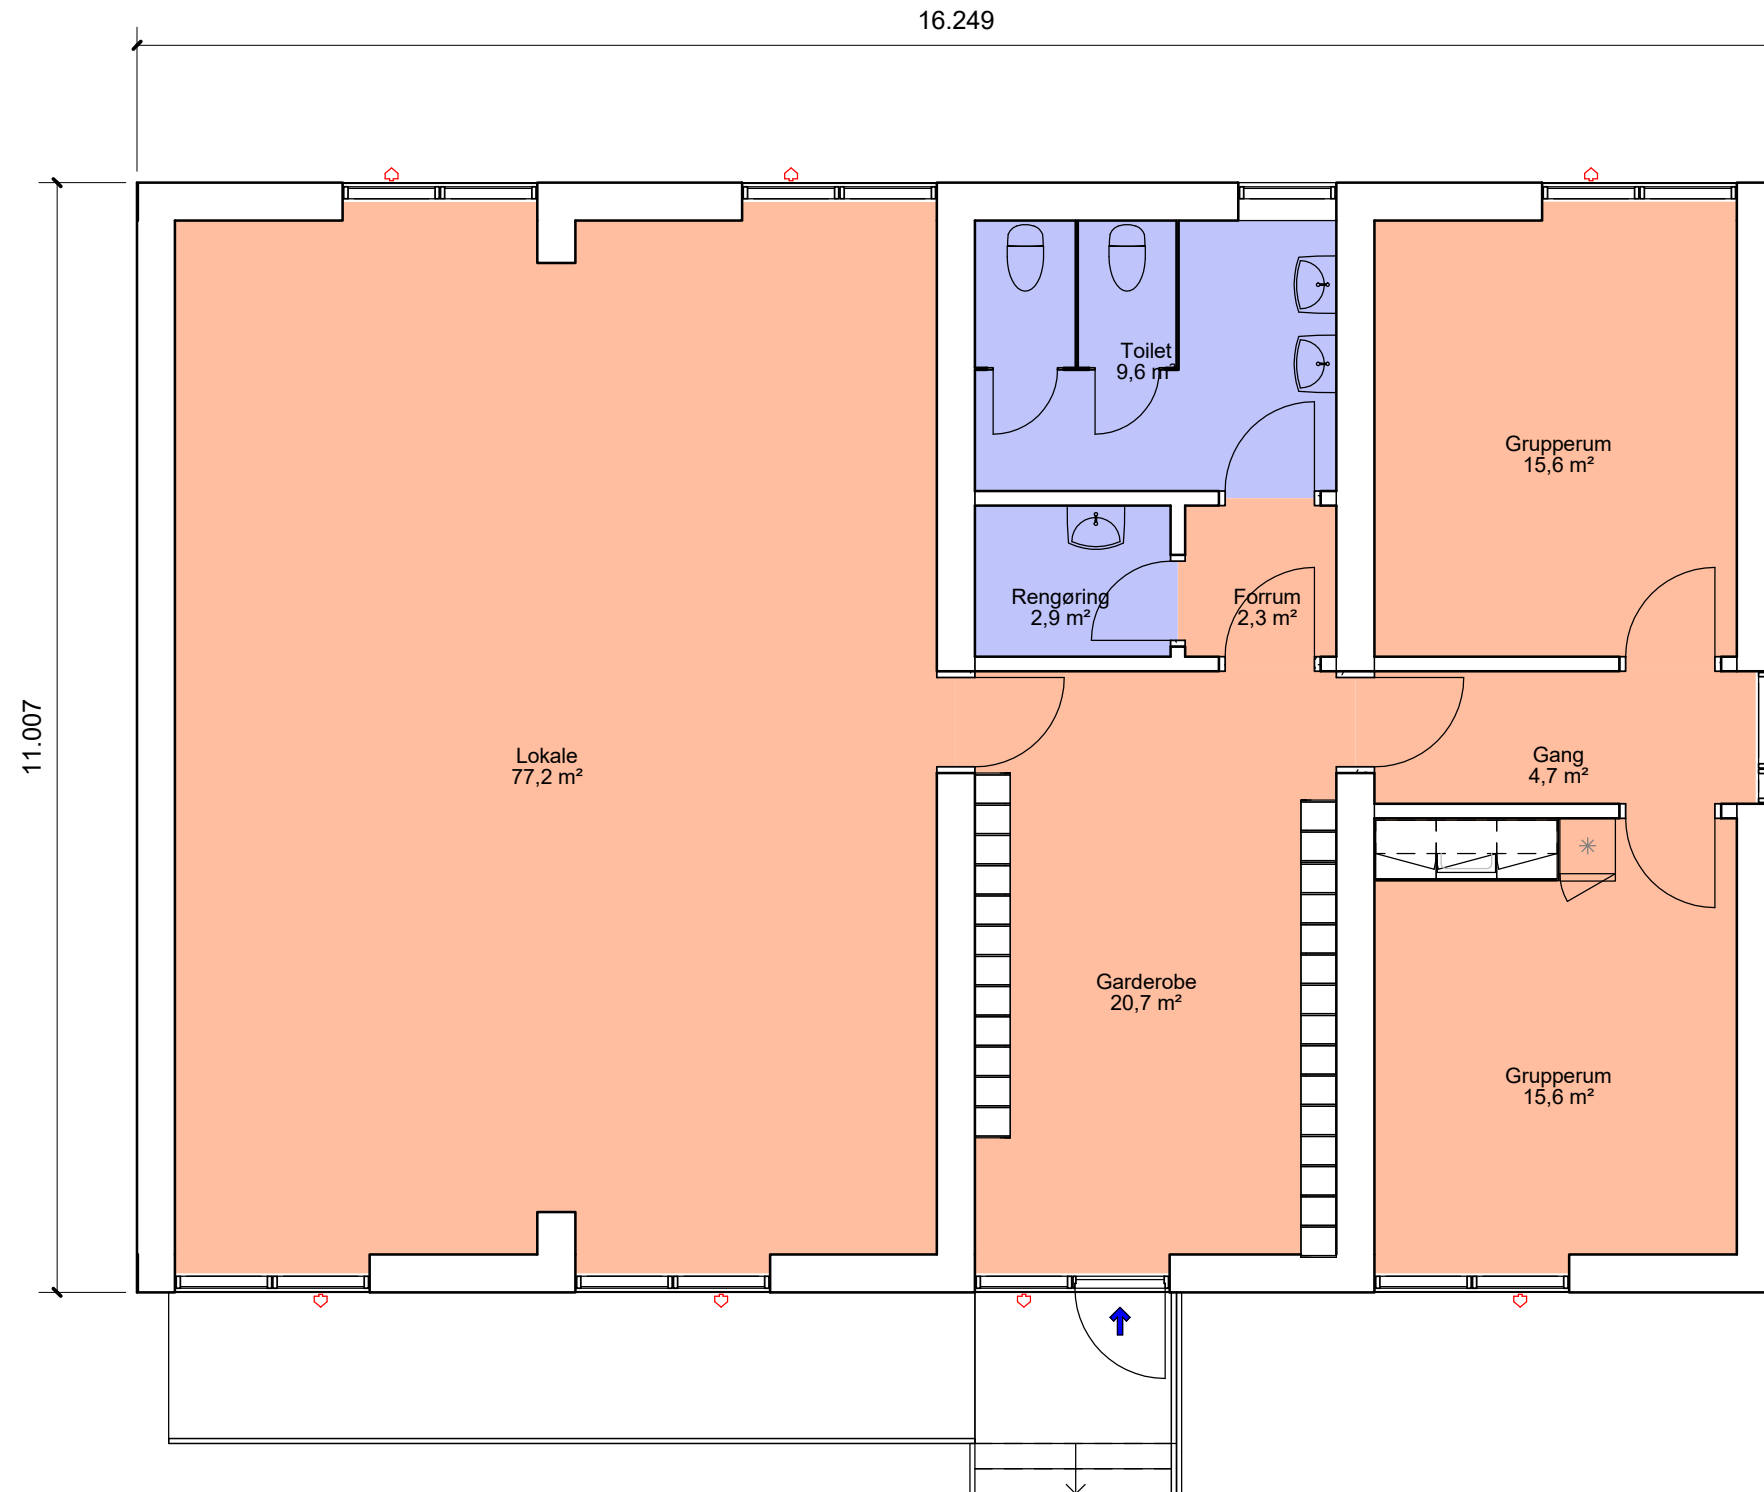

01 Plan



Belægning

-  Linoleum
-  Vinyl